


Gemeinde Herleshausen, Ot. Nesselröden Werra-Meißner-Kreis

Bebauungsplan Nr. 23 „Der Große Garten III“

Stand : Entwurf 12 2009

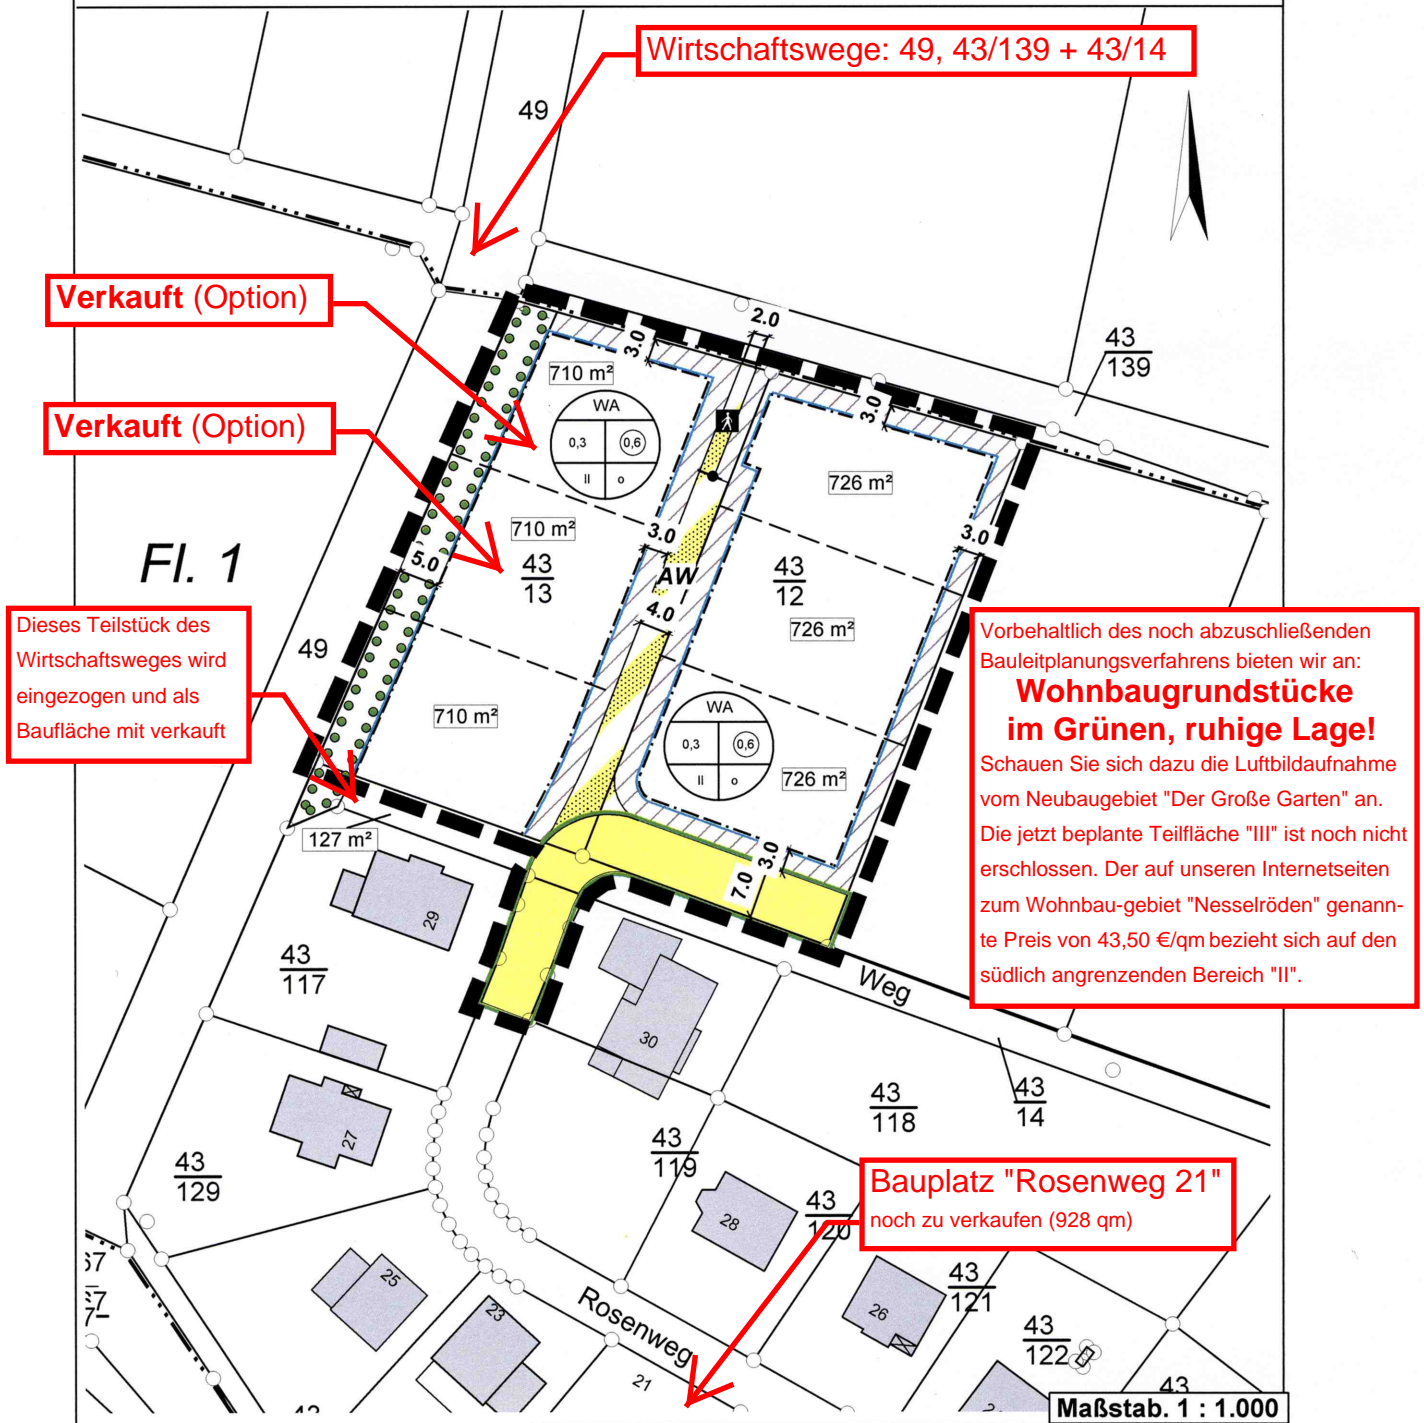

Das Bauleitplanungsverfahren ist noch nicht abgeschlossen, nähere Informationen unter **05654/9895-13**, Ansprechpartner: Herr Morgenthal bzw. Bgm. Schmidt